


Bauzeichnungen Tiefbau – Blatt 8 Höhenplan Kanal

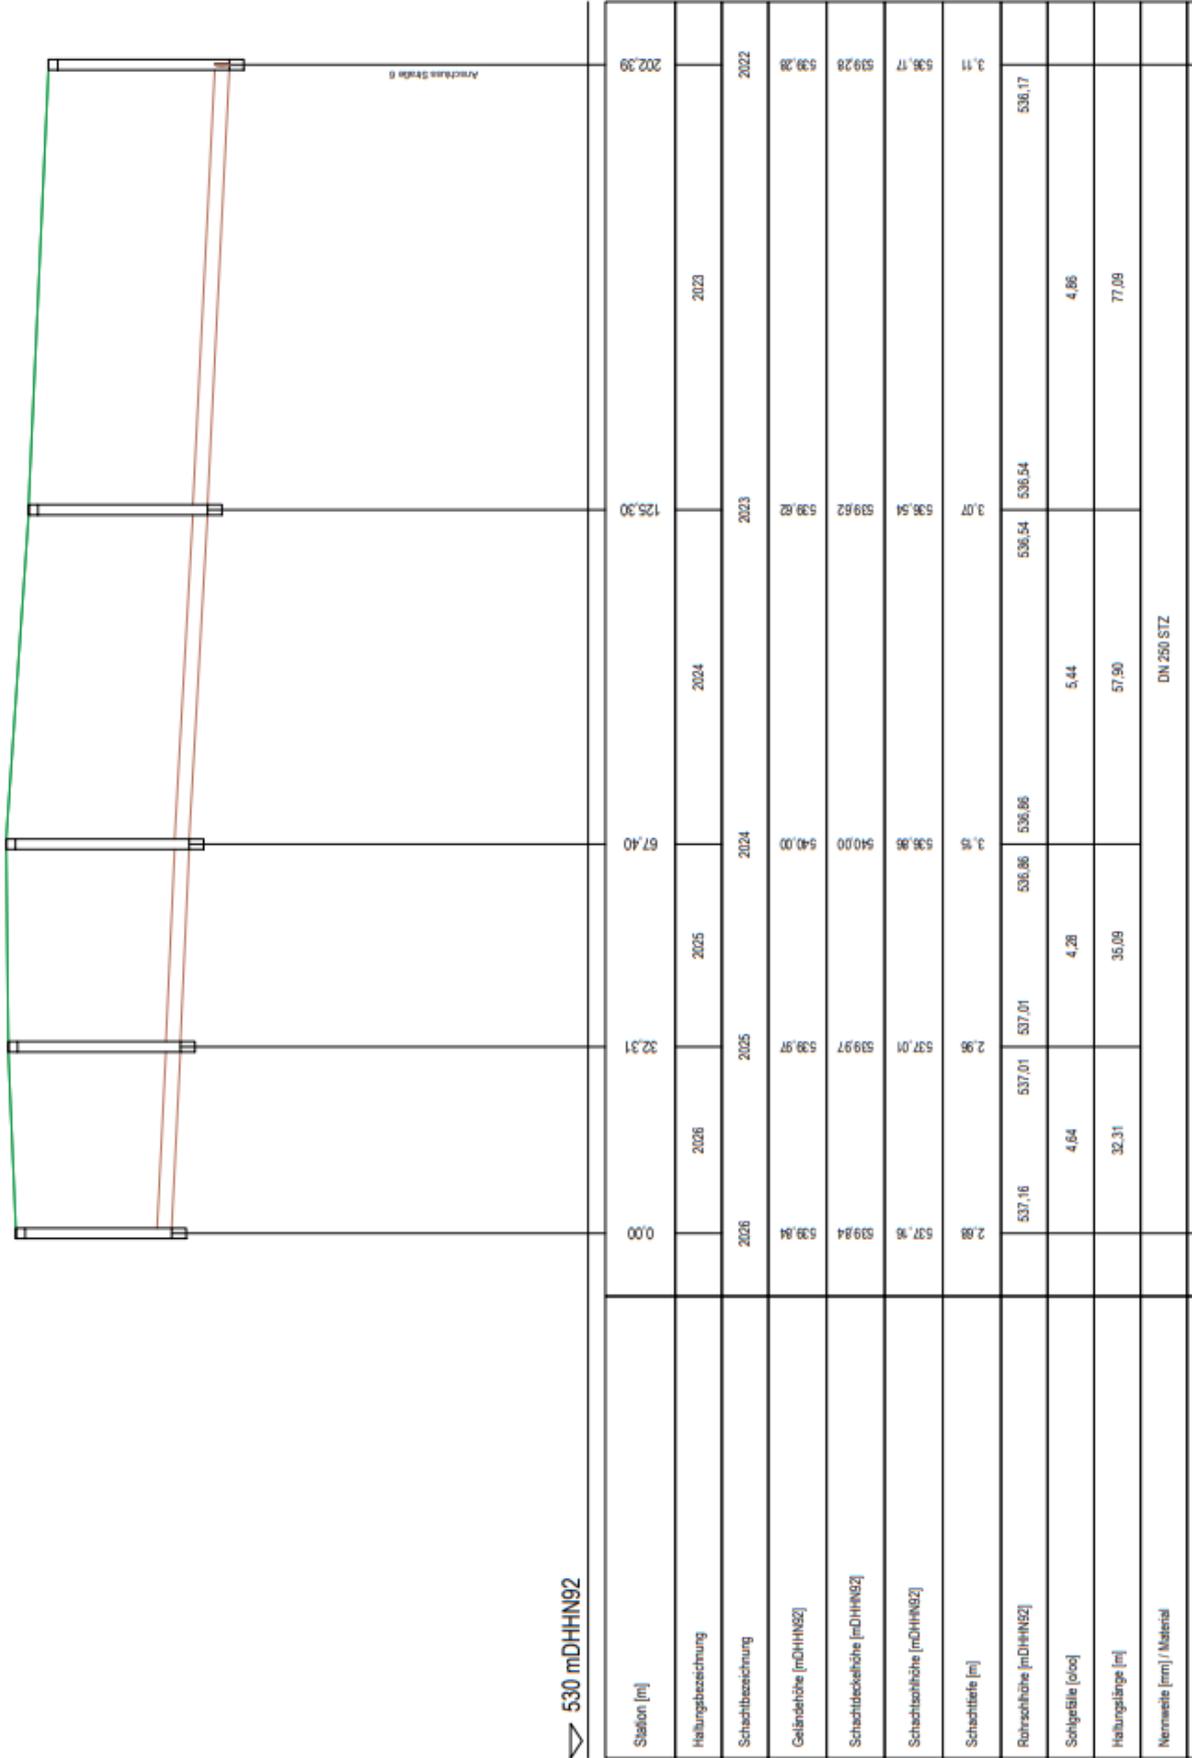

530 mDHHN92

Station [m]	0,00	32,31	67,40	125,30	202,39
Haltingsbezeichnung					
Schachtbezeichnung	2026	2025	2024	2023	2022
Geländehöhe [mDHHN92]	539,84	539,97	540,00	539,82	539,28
Schachtdeckenhöhe [mDHHN92]	539,84	539,97	540,00	539,82	539,28
Schachthöhe [mDHHN92]	537,96	537,01	536,86	536,54	536,17
Schachttiefe [m]	2,88	2,96	3,16	3,07	3,11
Rohrhöhe [mDHHN92]	537,16	537,01	536,86	536,54	536,17
Schlagweite [m]	4,64	4,28	5,44	4,86	
Haltingslänge [m]	32,31	35,09	57,90	77,09	
Nennweite [mm] / Material	DN 250 STZ				