


Übung Schachtmeisterbogen (AB 2)

Führen Sie im Maßstab M 1 : 100 die Kurvenabsteckung mittels Schachtmeisterbogen durch.

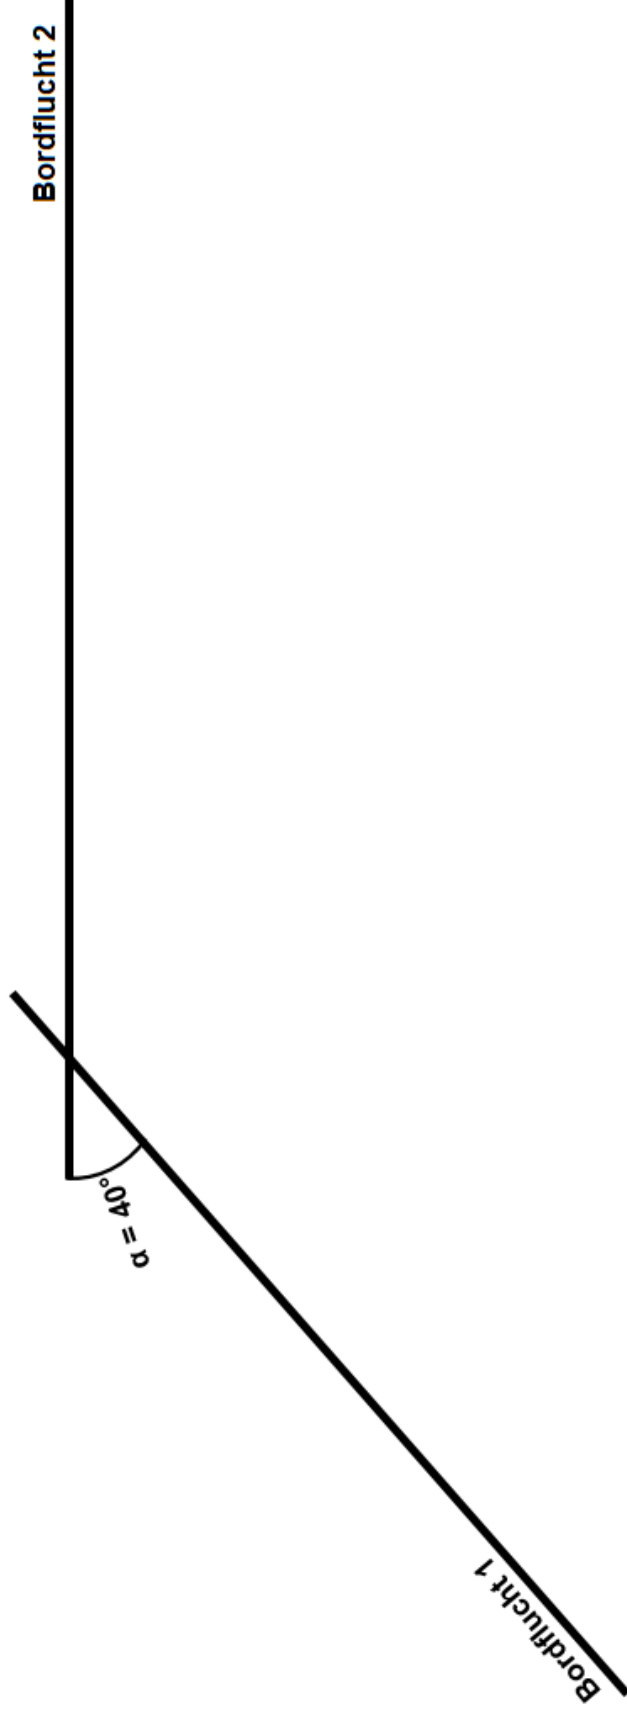

M 1 : 100, R = 28,00m, $\alpha = 40^\circ$