Bauzeichnungen Tiefbau – Blatt 2 Lageplan
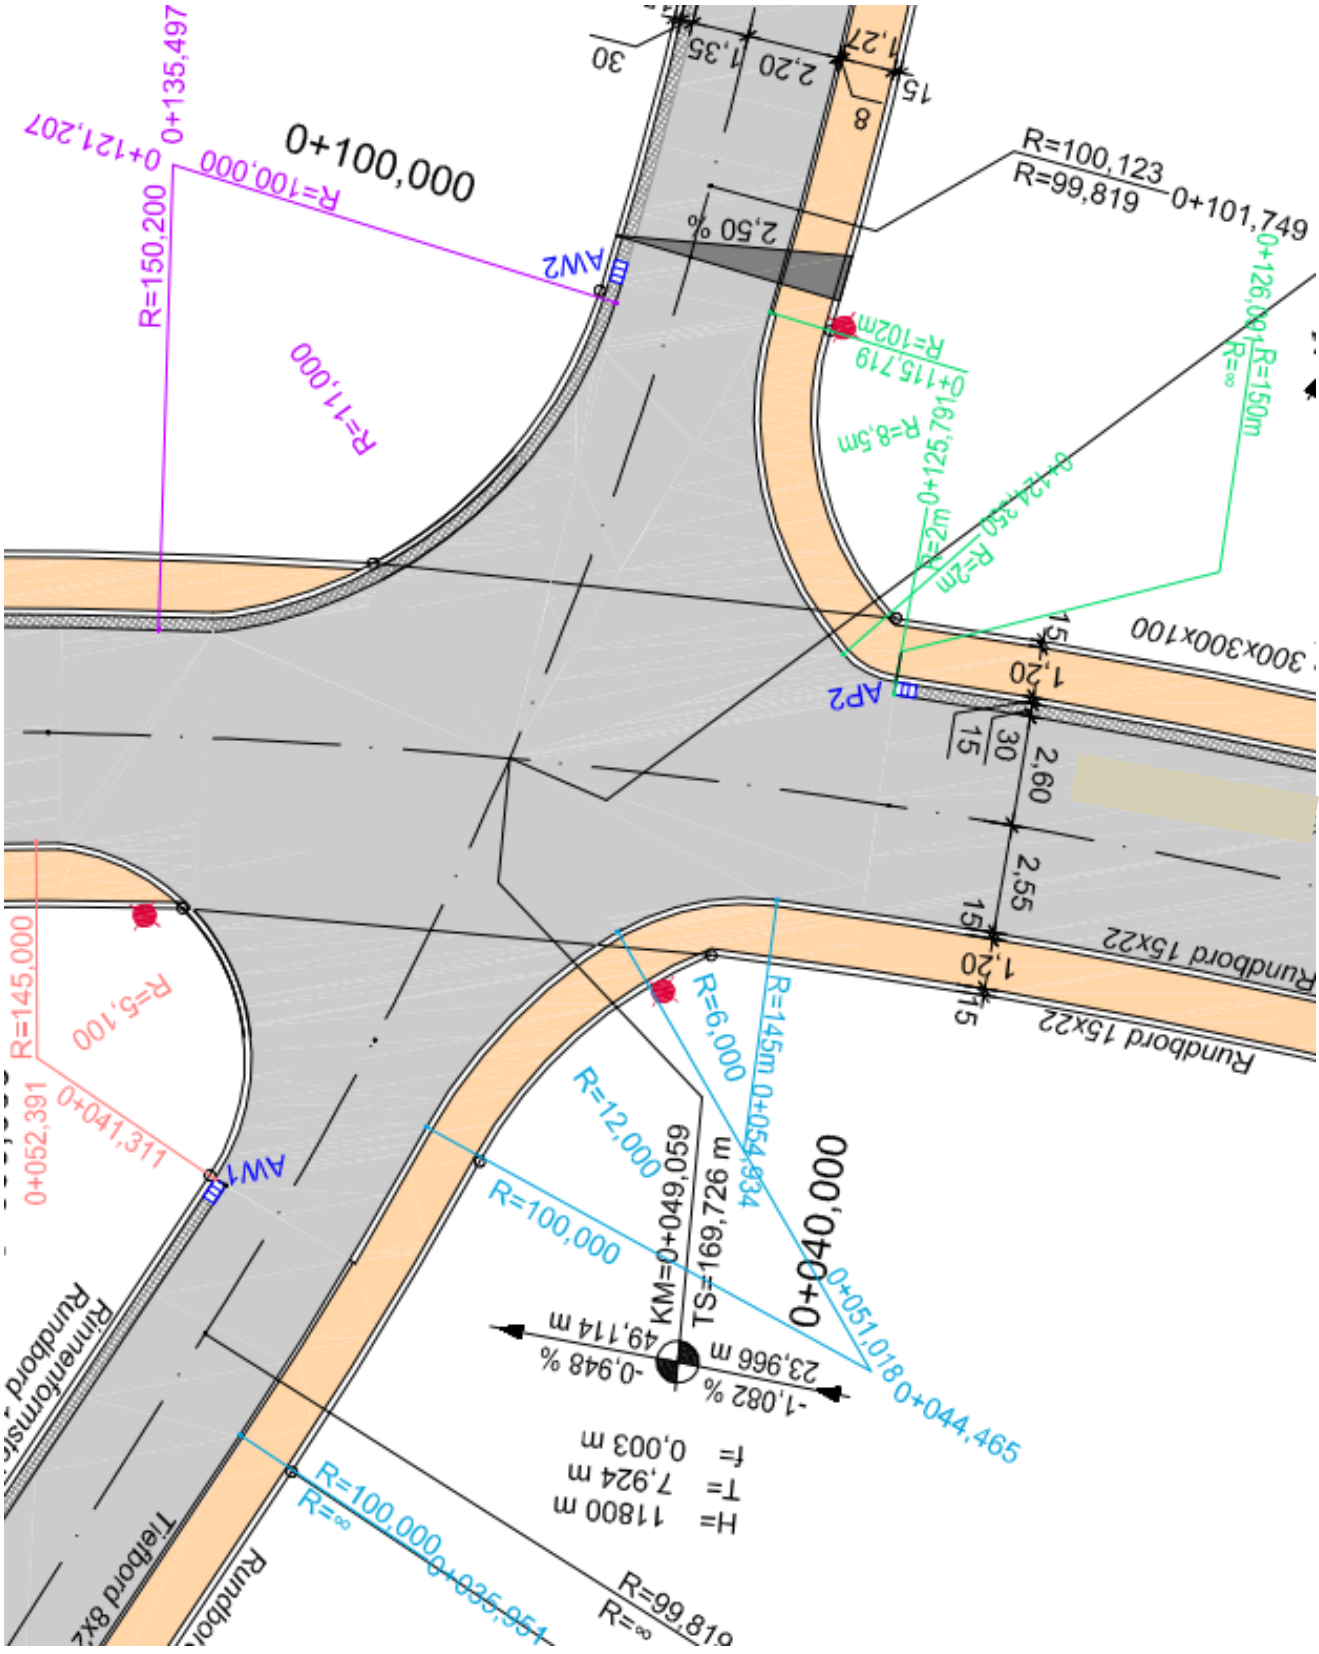
Übung